




Legenda

- Voorgestelde locaties peilbuizen
- Grens berekende grondaanvulling binnenzijde
- - - Indicatie grens grondaanvulling binnenzijde tuinen
- - - - - Werkgrens (o.b.v. werkstrook 5 m)
- - - - - Rekenprofielen (ingemeten)
- Bouwjaar pand

Inidicatie hoogtetekort kade t.o.v. NAP-1,85 m (=vereiste hoogte +0,20 m, ook grens grondaanvulling buitenzijde)

- - - - - Kade ligt op hoogte
- 30 — Benodigde ophoging 30 cm
- 40 — Benodigde ophoging 40 cm
- 50 — Benodigde ophoging 50 cm
- 60 — Benodigde ophoging 60 cm

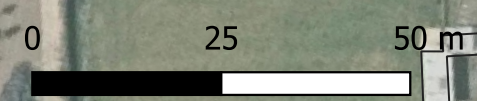





Legenda

- Voorgestelde locaties peilbuizen
- Grens berekende grondaanvulling binnenzijde
- - - Indicatie grens grondaanvulling binnenzijde tuinen
- Werkgrens (o.b.v. werkstrook 5 m)
- - - - - Rekenprofielen (ingemeten)
- Bouwjaar pand

Inidicatie hoogtetekort kade t.o.v. NAP-1,85 m (=vereiste hoogte +0,20 m, ook grens grondaanvulling buitenzijde)

- Kade ligt op hoogte
- 30 Benodigde ophoging 30 cm
- 40 Benodigde ophoging 40 cm
- 50 Benodigde ophoging 50 cm
- 60 Benodigde ophoging 60 cm

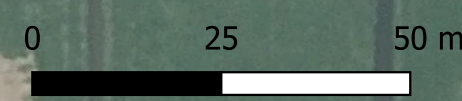

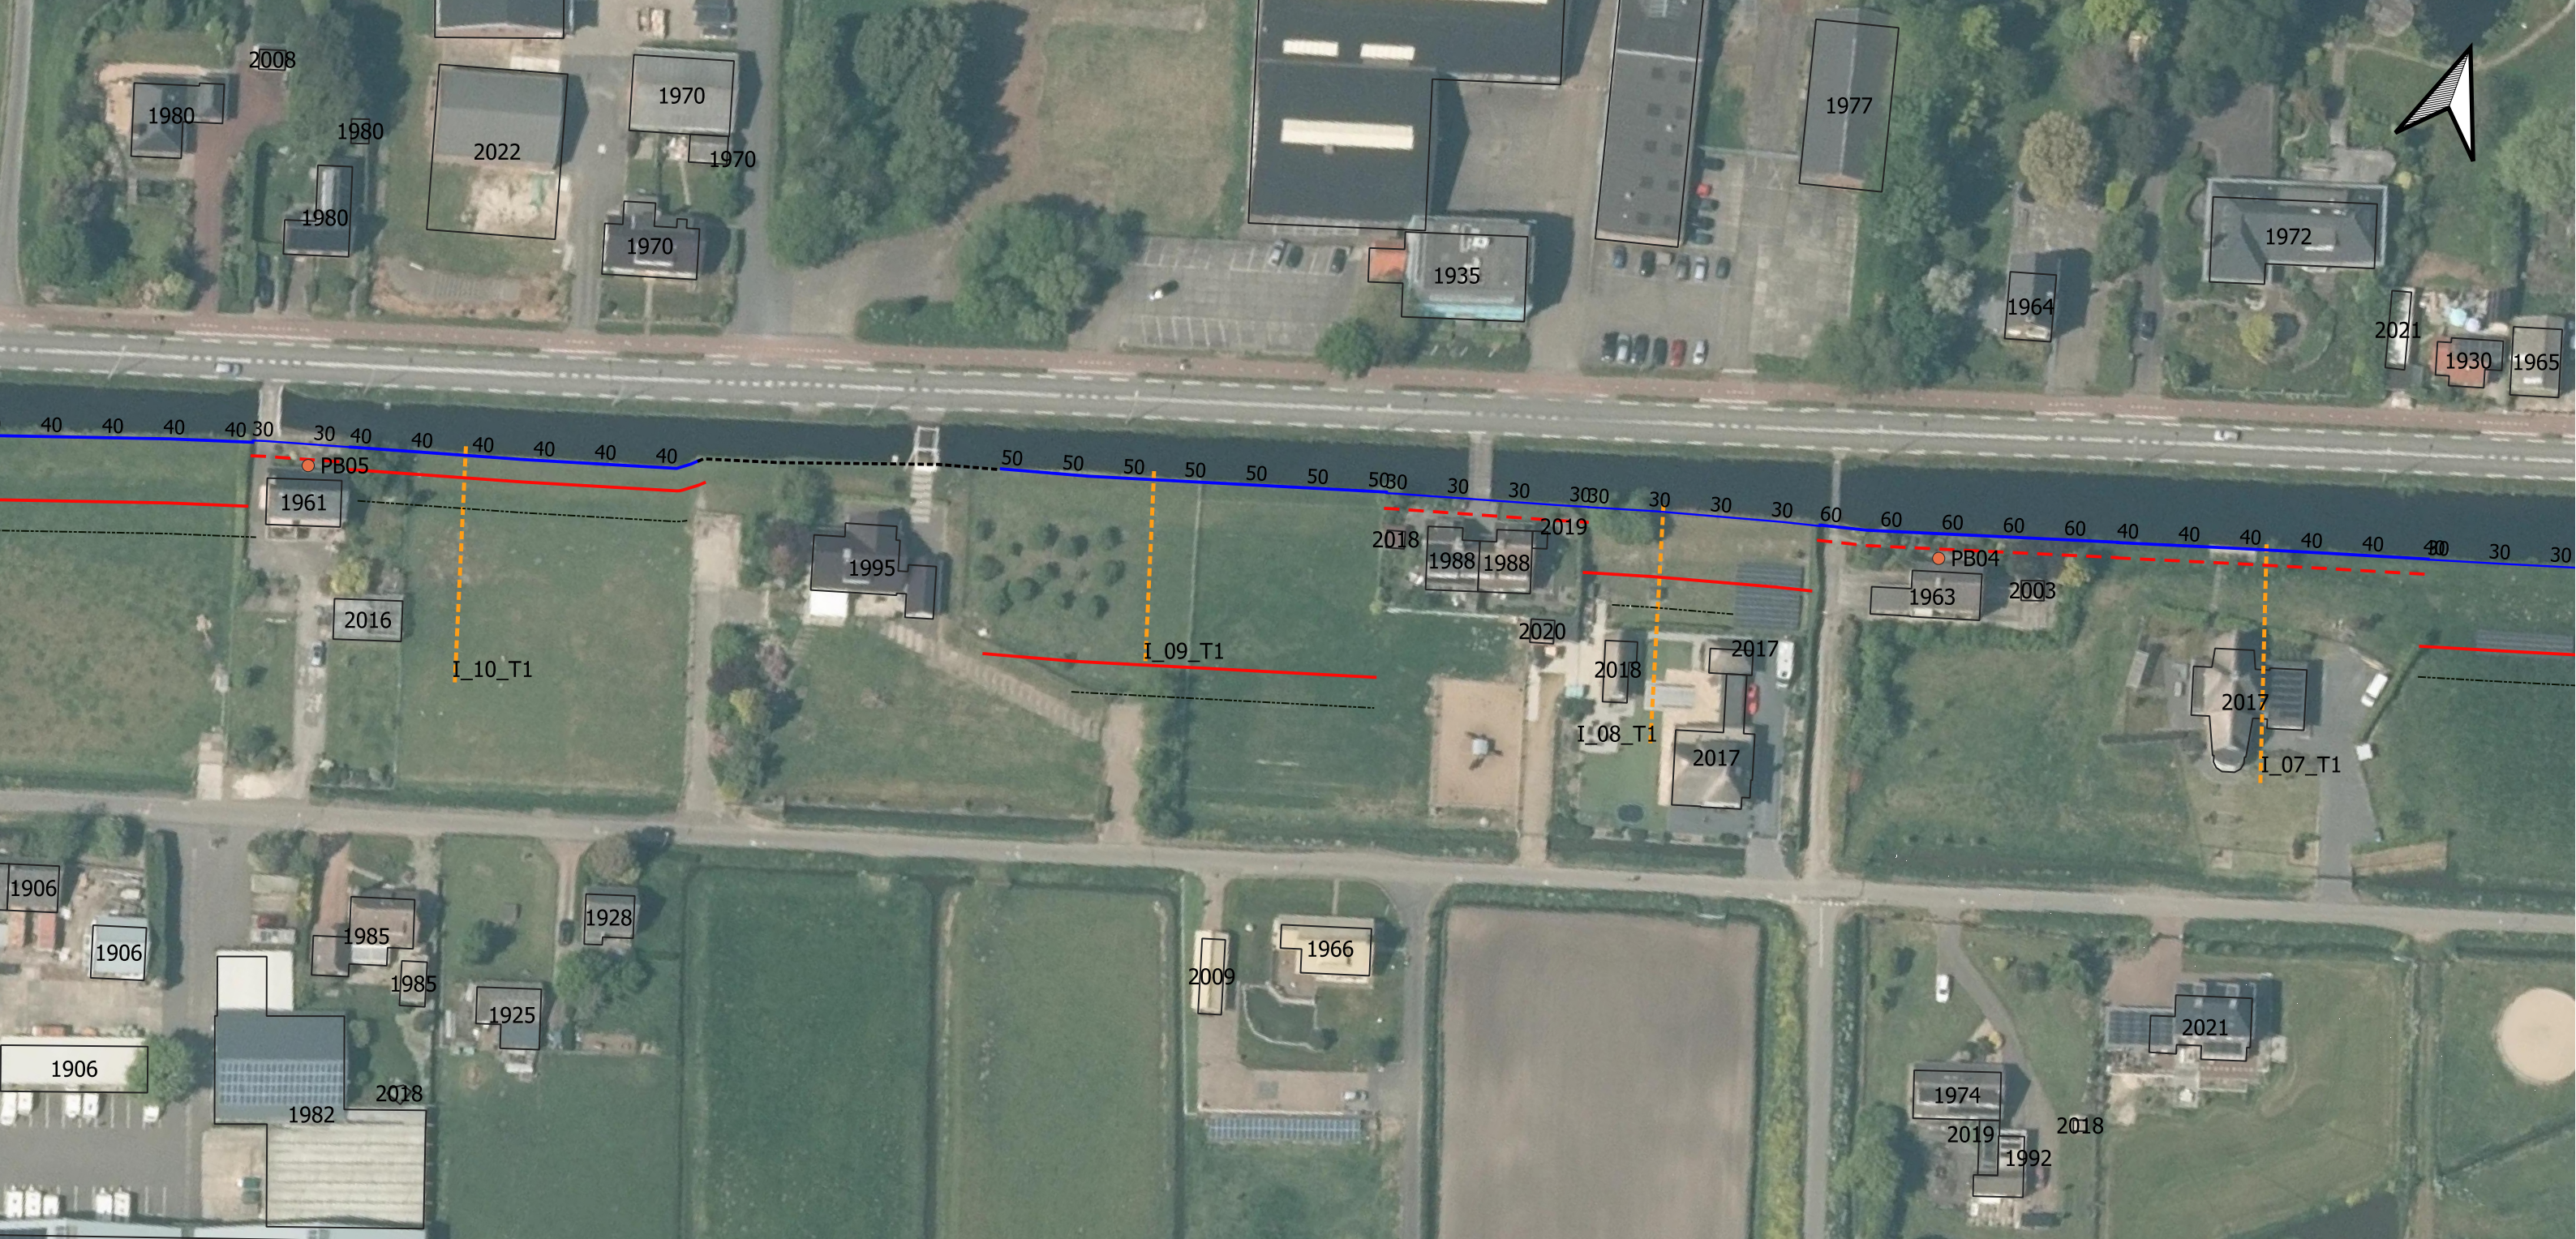



Legenda

- Voorgestelde locaties peilbuizen
- Grens berekende grondaanvulling binnenzijde
- - - Indicatie grens grondaanvulling binnenzijde tuinen
- - - - Werkgrens (o.b.v. werkstrook 5 m)
- - - - Rekenprofielen (ingemeten)
- Bouwjaar pand

Inidicatie hoogtetekort kade t.o.v. NAP-1,85 m (=vereiste hoogte +0,20 m, ook grens grondaanvulling buitenzijde)

- - - - Kade ligt op hoogte
- 30 Benodigde ophoging 30 cm
- 40 Benodigde ophoging 40 cm
- 50 Benodigde ophoging 50 cm
- 60 Benodigde ophoging 60 cm

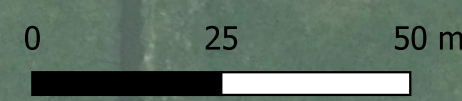


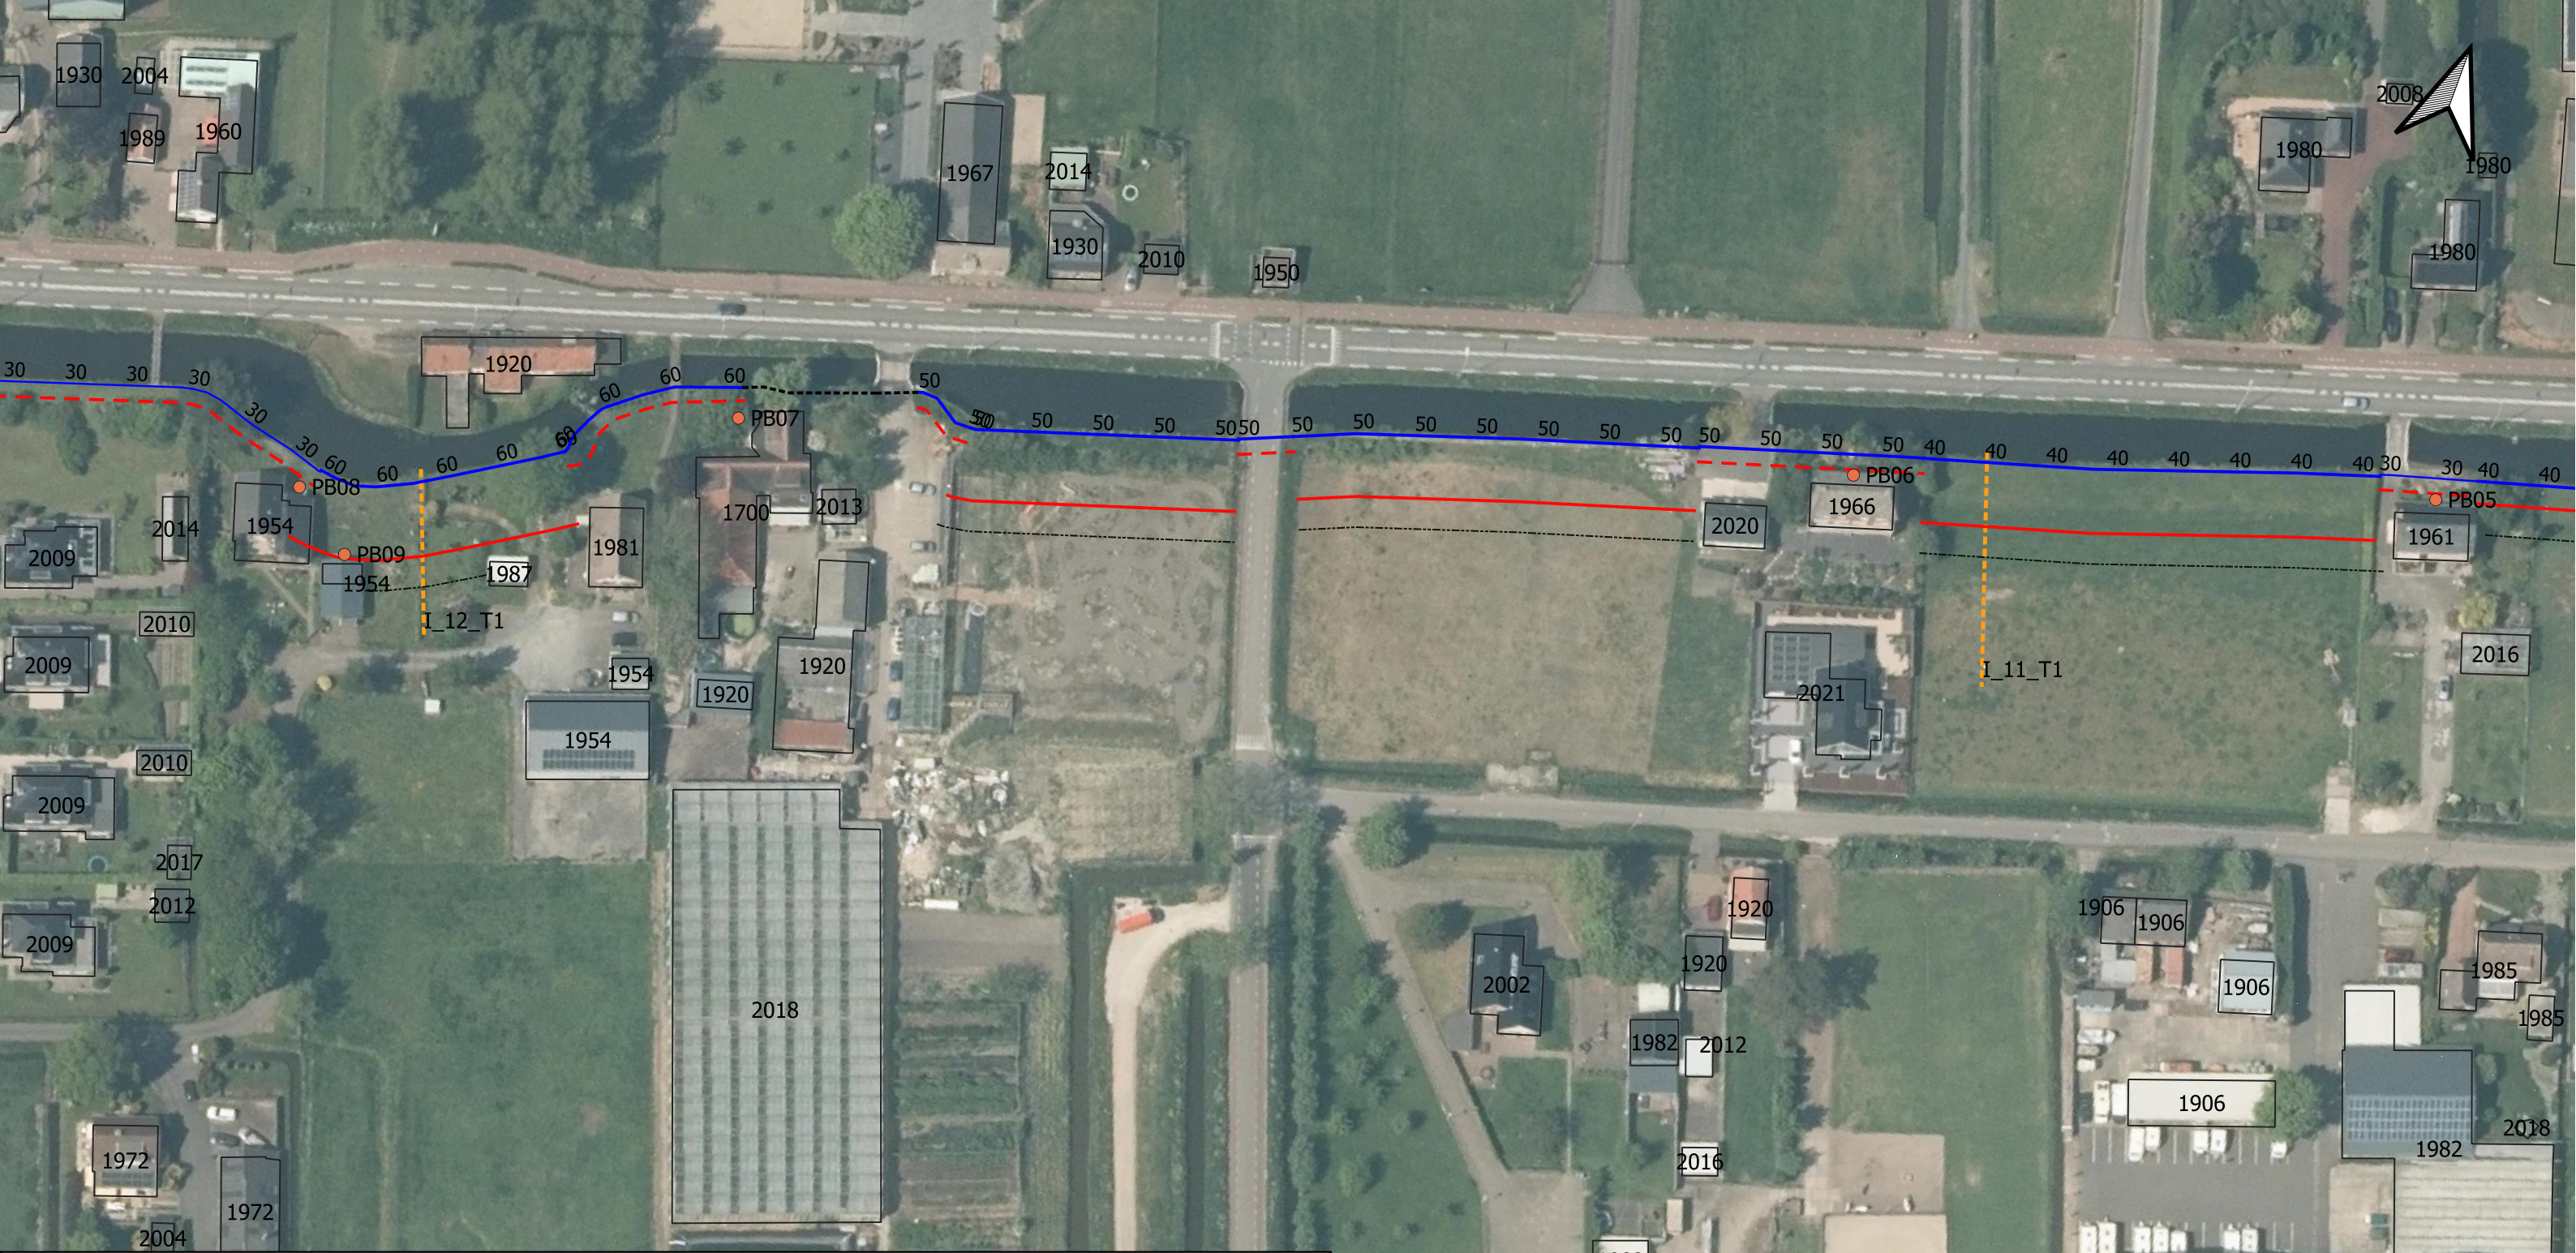


Legenda

- Voorgestelde locaties peilbuizen
- Grens berekende grondaanvulling binnenzijde
- - - Indicatie grens grondaanvulling binnenzijde tuinen
- - - - - Werkgrens (o.b.v. werkstrook 5 m)
- - - - - Rekenprofielen (ingemeten)
- Bouwjaar pand

Inidicatie hoogtetekort kade t.o.v. NAP-1,85 m (=vereiste hoogte +0,20 m, ook grens grondaanvulling buitenzijde)

- - - - - Kade ligt op hoogte
- 30 — Benodigde ophoging 30 cm
- 40 — Benodigde ophoging 40 cm
- 50 — Benodigde ophoging 50 cm
- 60 — Benodigde ophoging 60 cm

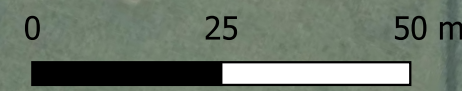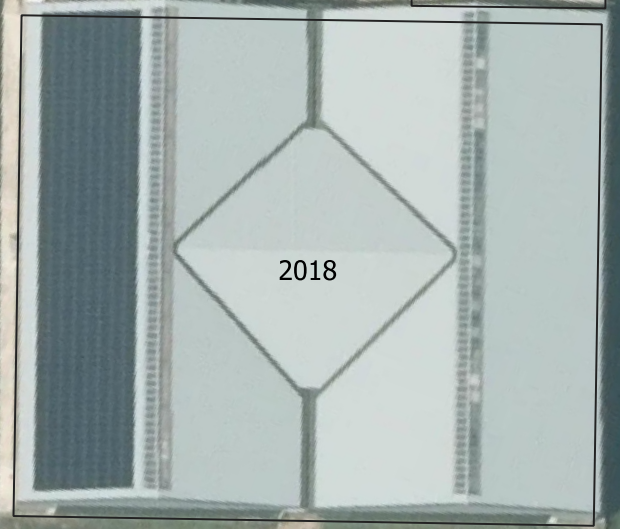





Legenda

- Voorgestelde locaties peilbuizen
- Grens berekende grondaanvulling binnenzijde
- - - Indicatie grens grondaanvulling binnenzijde tuinen
- - - - - Werkgrens (o.b.v. werkstrook 5 m)
- - - - - Rekenprofielen (ingemeten)
- Bouwjaar pand

Inidicatie hoogtetekort kade t.o.v. NAP-1,85 m (=vereiste hoogte +0,20 m, ook grens grondaanvulling buitenzijde)

- - - - - Kade ligt op hoogte
- 30 — Benodigde ophoging 30 cm
- 40 — Benodigde ophoging 40 cm
- 50 — Benodigde ophoging 50 cm
- 60 — Benodigde ophoging 60 cm

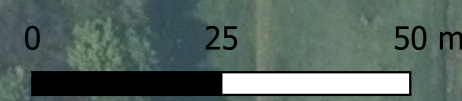

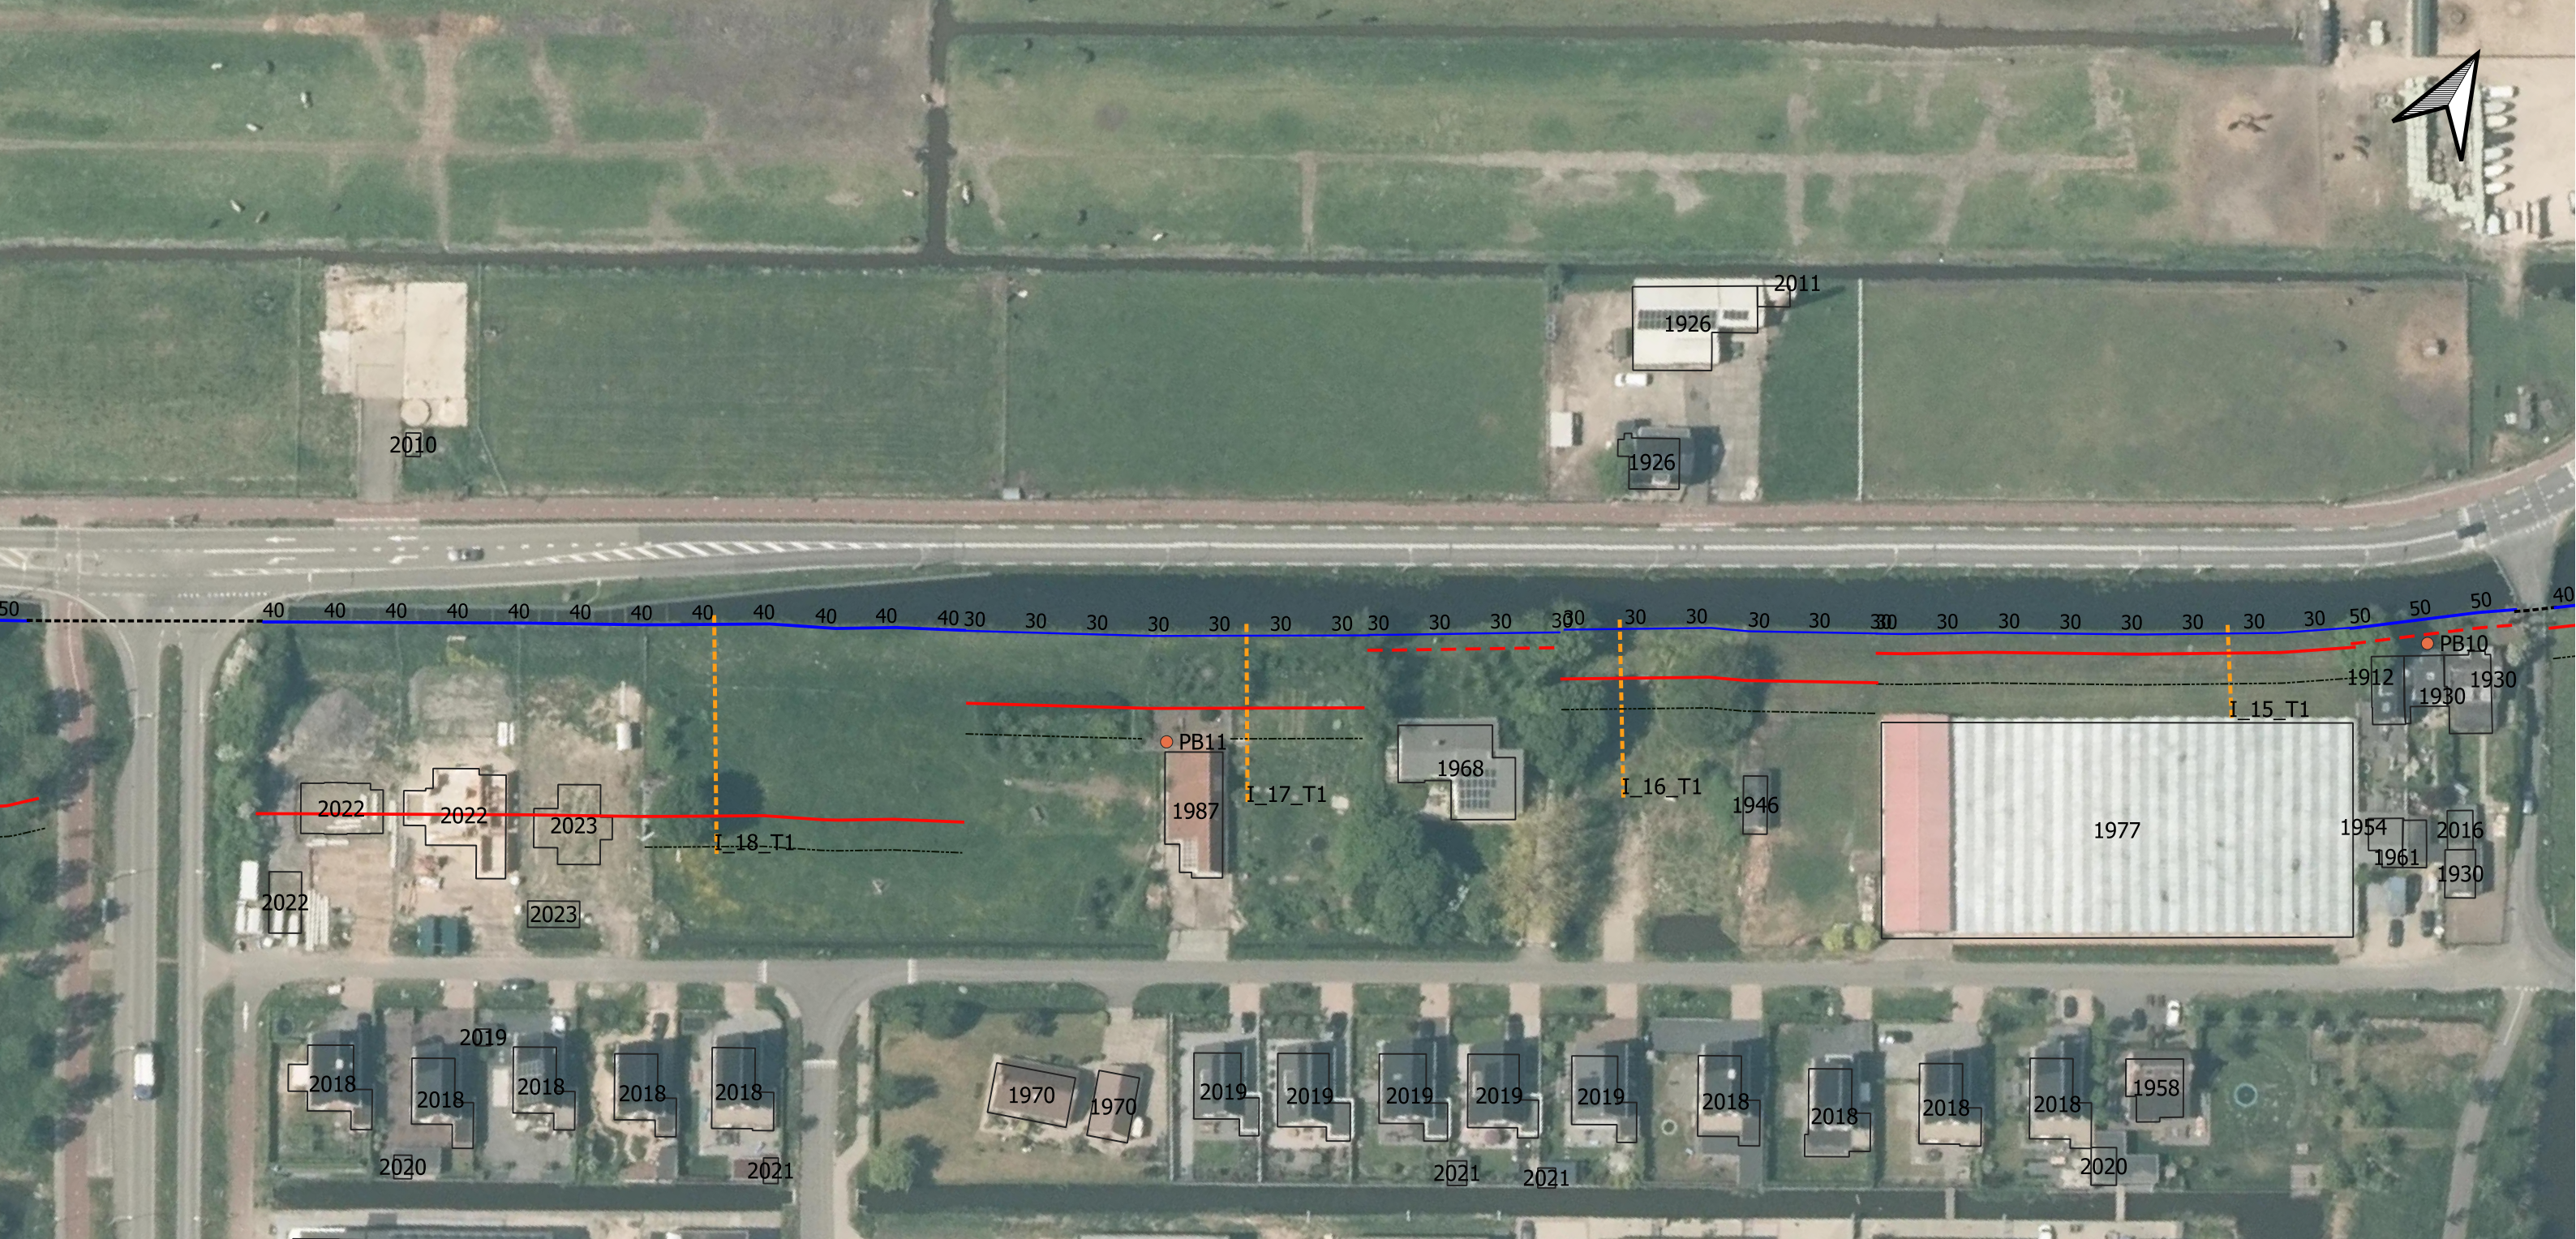



Legenda

- Voorgestelde locaties peilbuizen
- Grens berekende grondaanvulling binnenzijde
- - - Indicatie grens grondaanvulling binnenzijde tuinen
- Werkgrens (o.b.v. werkstrook 5 m)
- - - - - Rekenprofielen (ingemeten)
- Bouwjaar pand

Inidicatie hoogtetekort kade t.o.v. NAP-1,85 m (=vereiste hoogte +0,20 m, ook grens grondaanvulling buitenzijde)

- Kade ligt op hoogte
- 30 Benodigde ophoging 30 cm
- 40 Benodigde ophoging 40 cm
- 50 Benodigde ophoging 50 cm
- 60 Benodigde ophoging 60 cm

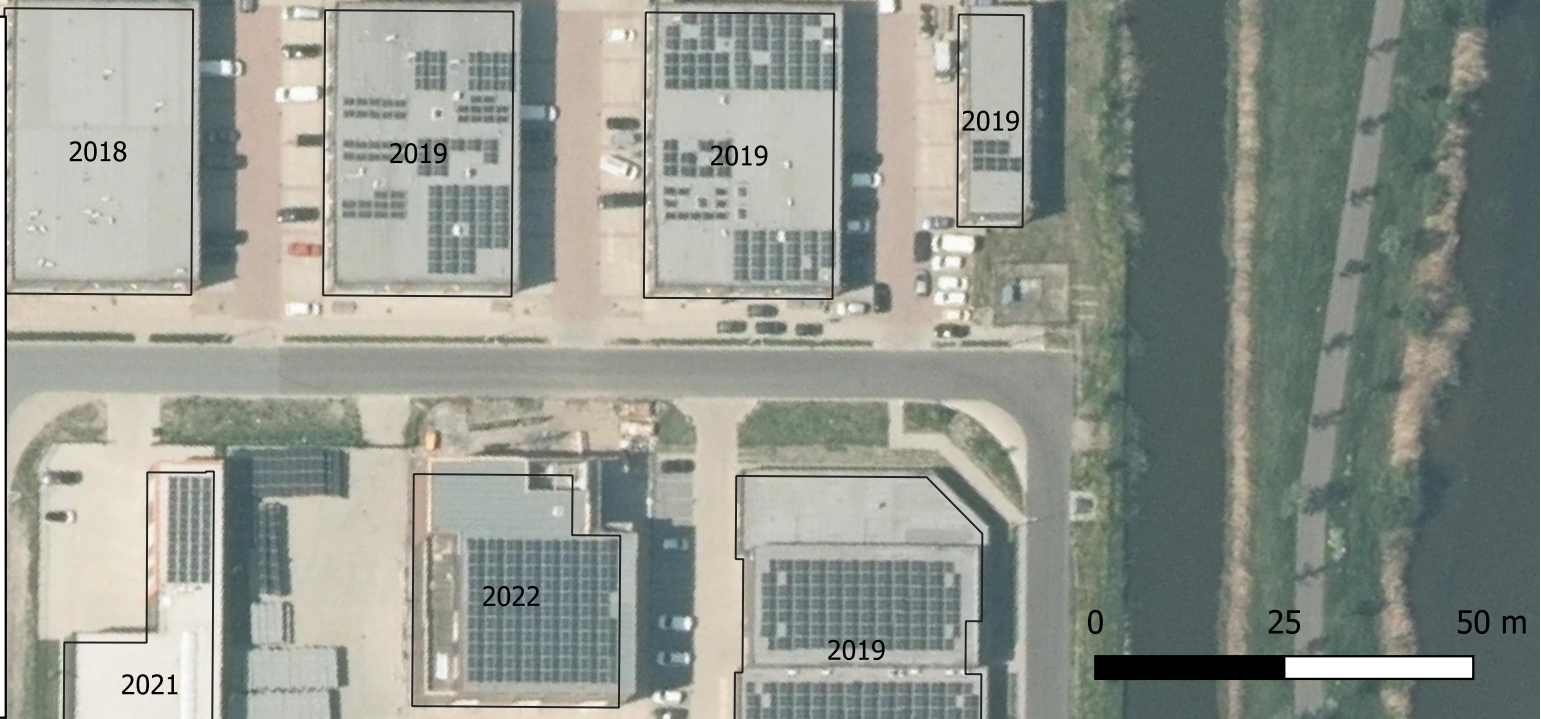

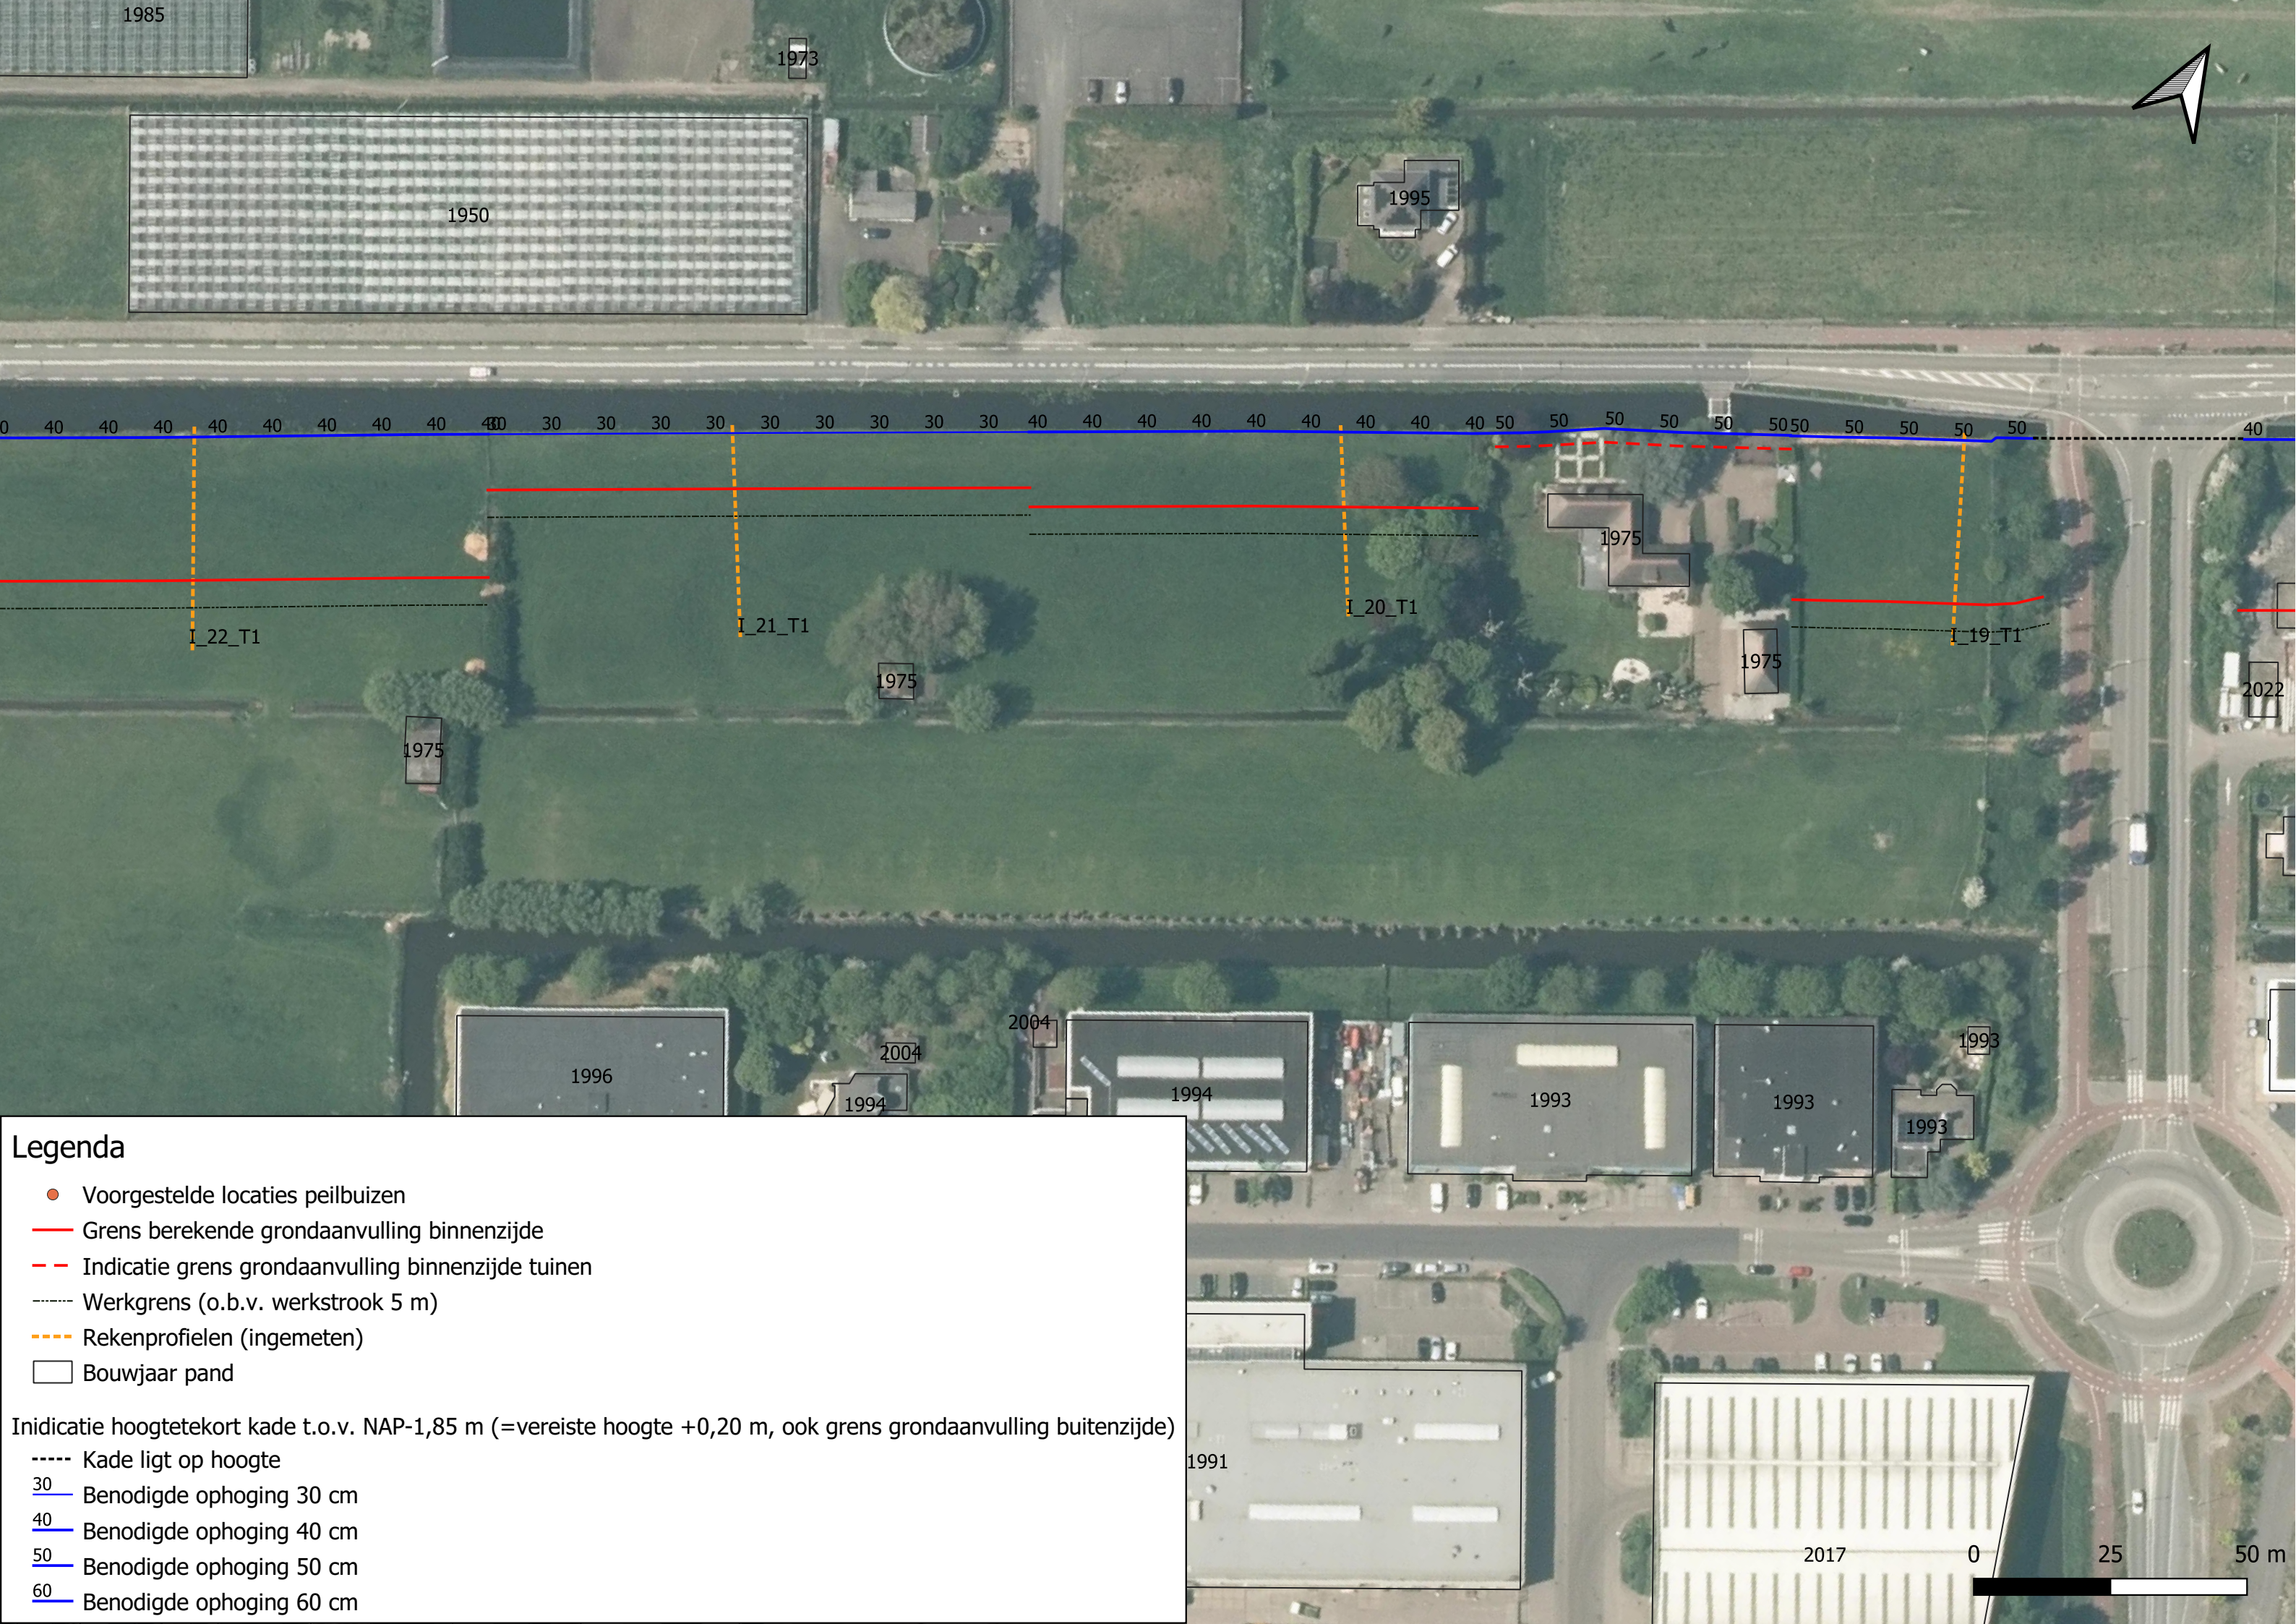

Legenda

- Voorgestelde locaties peilbuizen
- Grens berekende grondaanvulling binnenzijde
- - - Indicatie grens grondaanvulling binnenzijde tuinen
- - - - - Werkgrens (o.b.v. werkstrook 5 m)
- - - - - Rekenprofielen (ingemeten)
- Bouwjaar pand

Indicatie hoogtetekort kade t.o.v. NAP-1,85 m (=vereiste hoogte +0,20 m, ook grens grondaanvulling buitenzijde)

- - - - - Kade ligt op hoogte
- 30 — Benodigde ophoging 30 cm
- 40 — Benodigde ophoging 40 cm
- 50 — Benodigde ophoging 50 cm
- 60 — Benodigde ophoging 60 cm



Legenda

- Voorgestelde locaties peilbuizen
- Grens berekende grondaanvulling binnenzijde
- - - Indicatie grens grondaanvulling binnenzijde tuinen
- - - - - Werkgrens (o.b.v. werkstrook 5 m)
- - - - - Rekenprofielen (ingemeten)
- Bouwjaar pand

Inidicatie hoogtetekort kade t.o.v. NAP-1,85 m (=vereiste hoogte +0,20 m, ook grens grondaanvulling buitenzijde)

- - - - - Kade ligt op hoogte
- 30 Benodigde ophoging 30 cm
- 40 Benodigde ophoging 40 cm
- 50 Benodigde ophoging 50 cm
- 60 Benodigde ophoging 60 cm

